


Tiefgaragenerschließung

- Variante Rampe im 2-Richtungsverkehr -

1. UG



2. UG

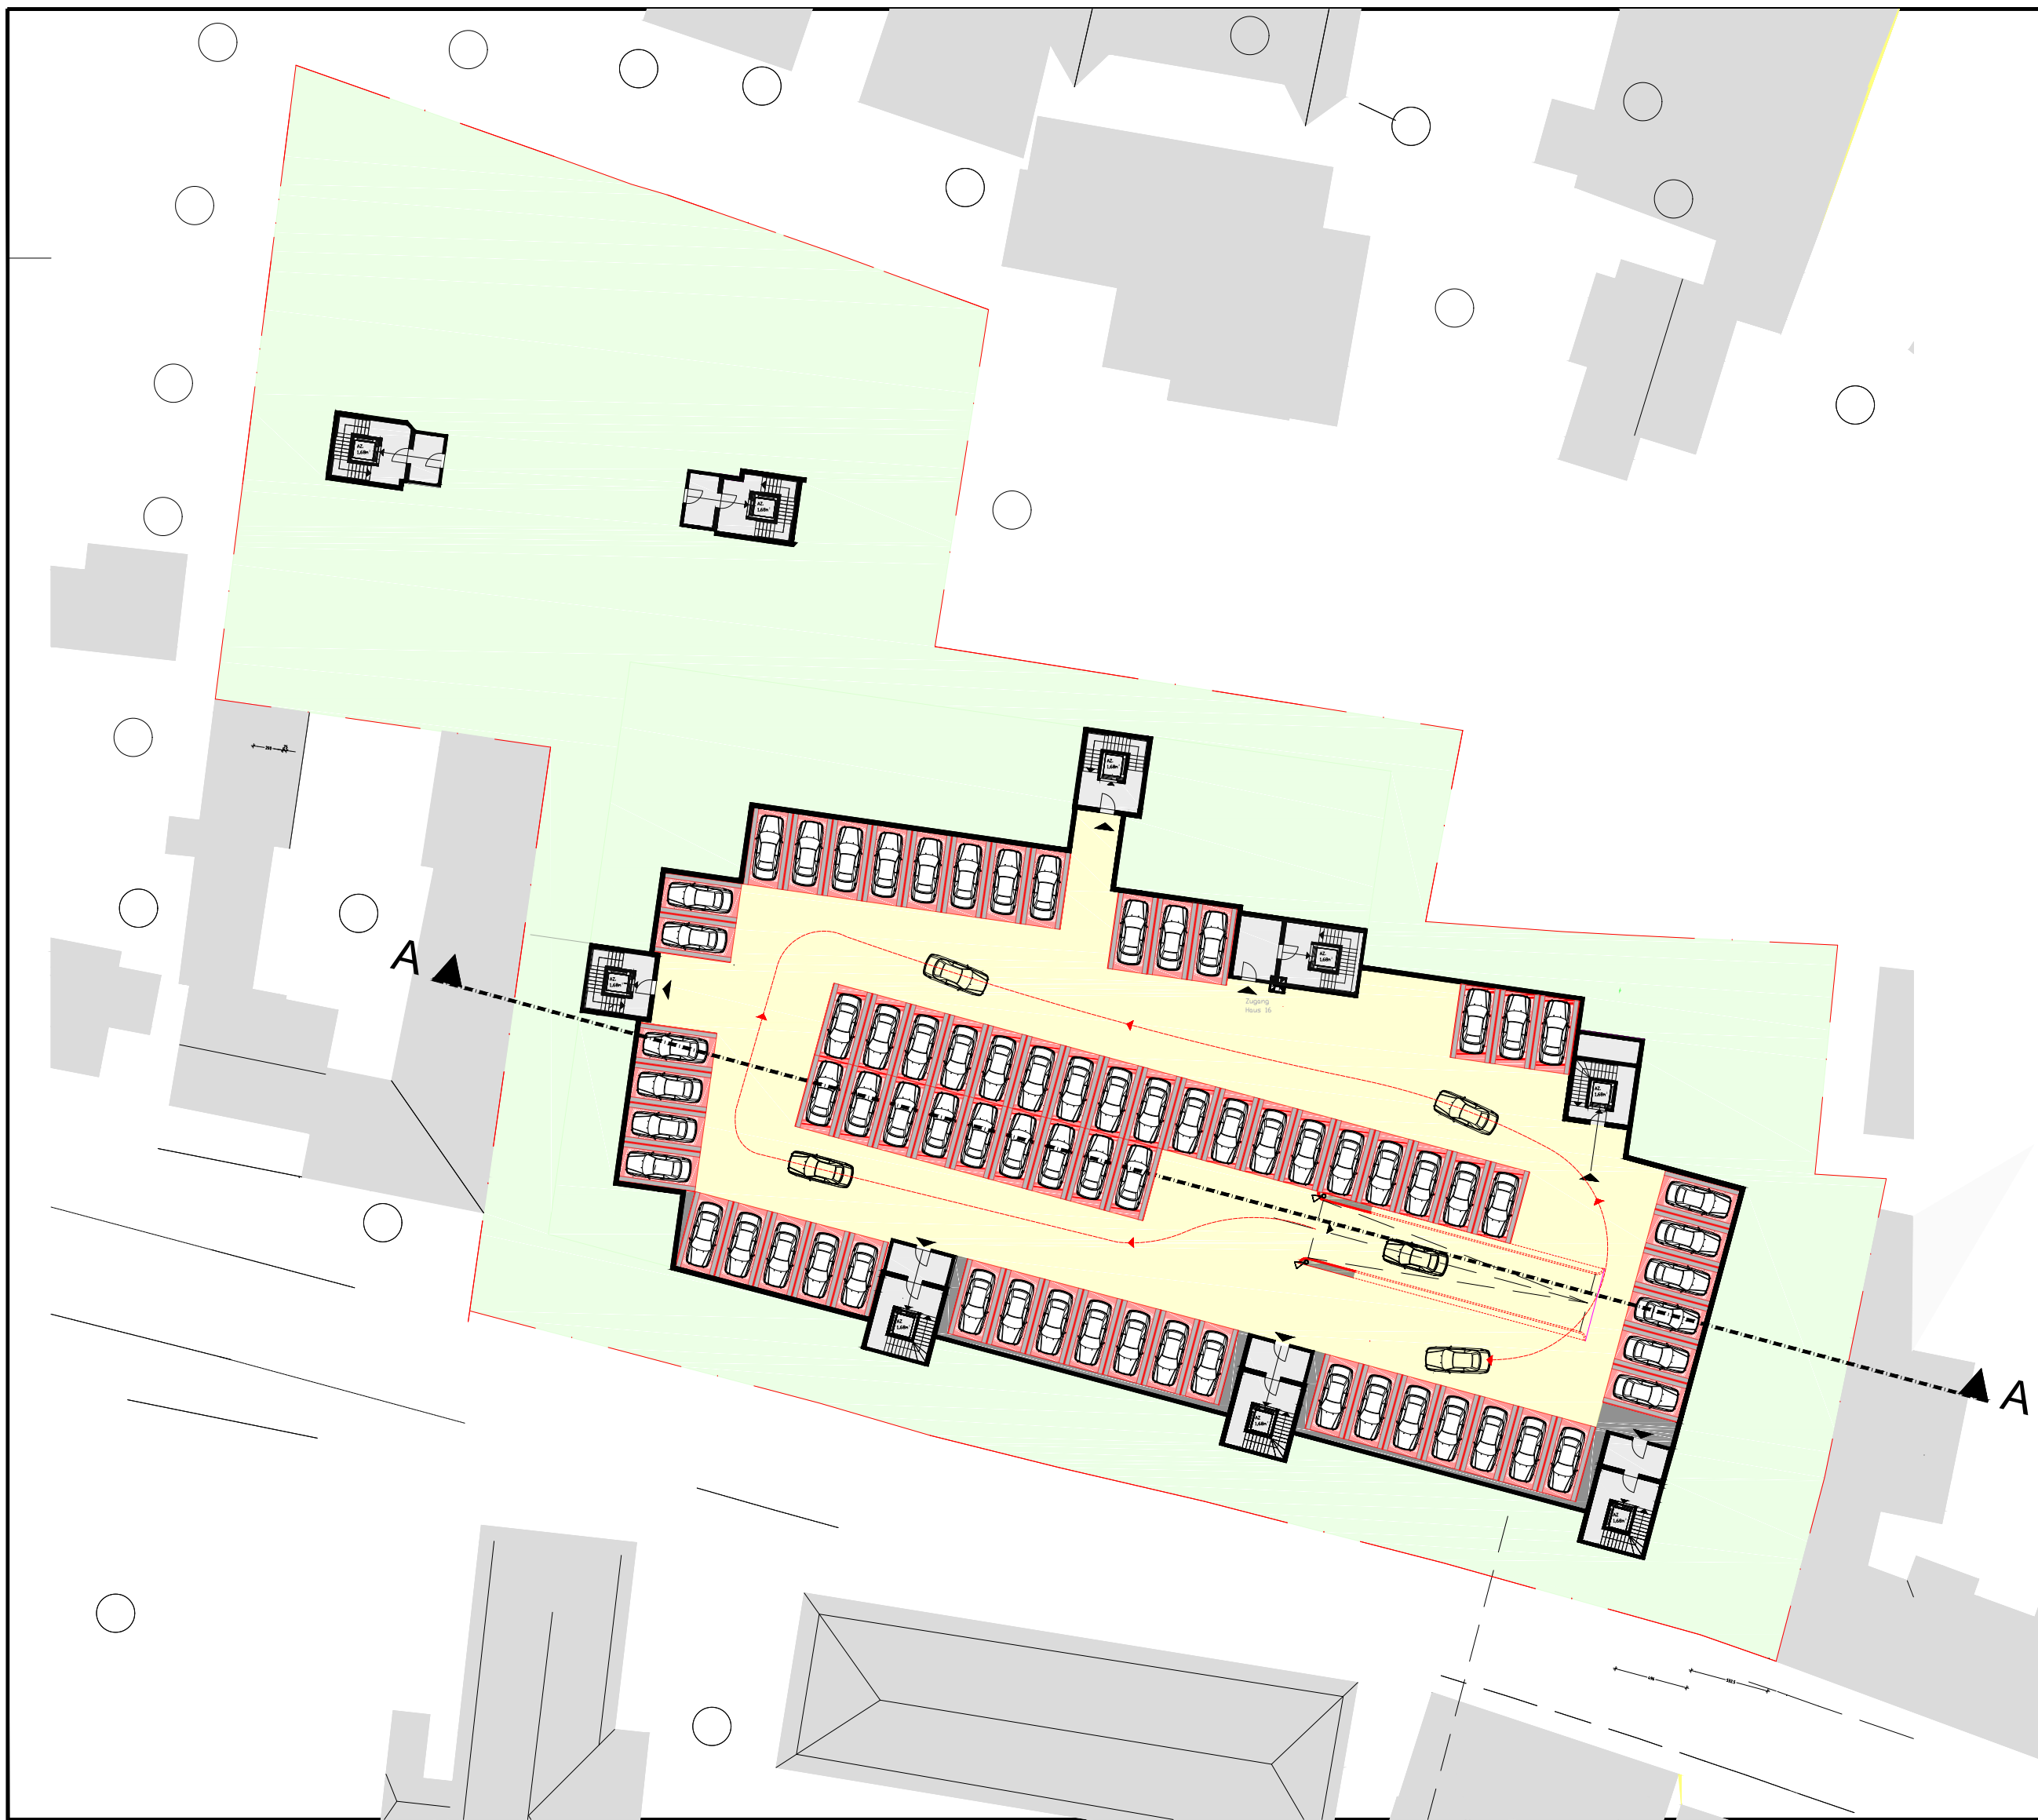

Legende Planung

Rangierflächen/ Fahrgassen

nicht unterkellerte FlächenEinzelparkstände

1.UG = 94 Stk.


2.UG = 72 Stk.

Behindertenparkstände

1.UG = 3 Stk.

Summe Parkraumangebot169 Stk.

Schnitt A--A

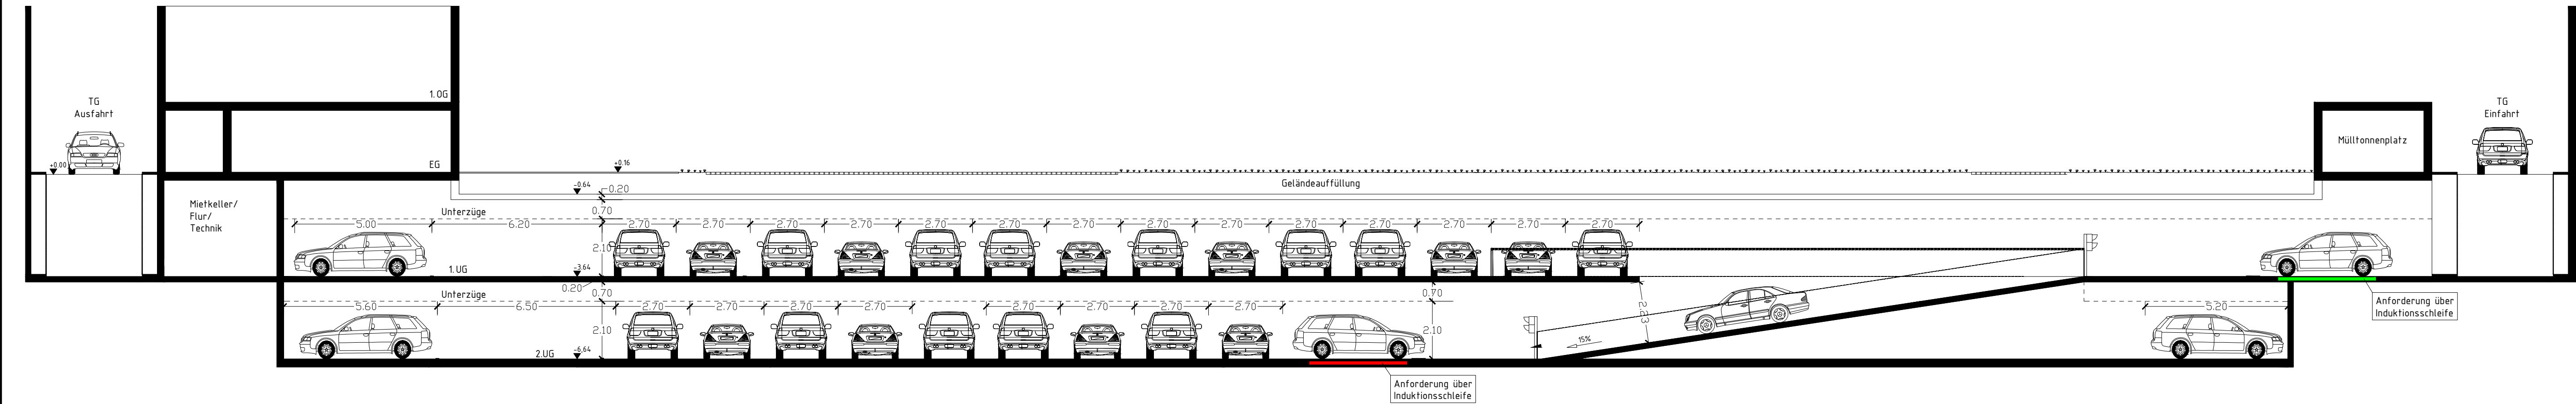

Maßstab 1 : 500

HABERMEHL

FOLLMANN

INGENIEURGESELLSCHAFT MBH

Frankfurter Str. 79 · D-63110 Rodgau
Telefon 06106 8525-5 · Fax 06106 8525-95
info@habermehl-follmann.de · www.habermehl-follmann.de

Projekt-Nummer: 2016 690

	Datum	Zeichen
gemessen	--	--
gezeichnet	08.11.2017	CM
bearbeitet	08.12.2017	CM
geprüft		

Auftraggeber:
Schlossallee Bickenbach GmbH & Co. KG

Projektbezeichnung:
Gebietsentwicklung "Neue Mitte Bickenbach
- Vorplanung zur inneren Erschließung

Planbezeichnung:
Tiefgaragenerschließung
- Variante Rampe im 2-Richtungsverkehr

Anlage :
Blatt Nr. : 2.1
Maßstab:

Aufgestellt :

Geprüft :

Gesehen :

Genehmigt :